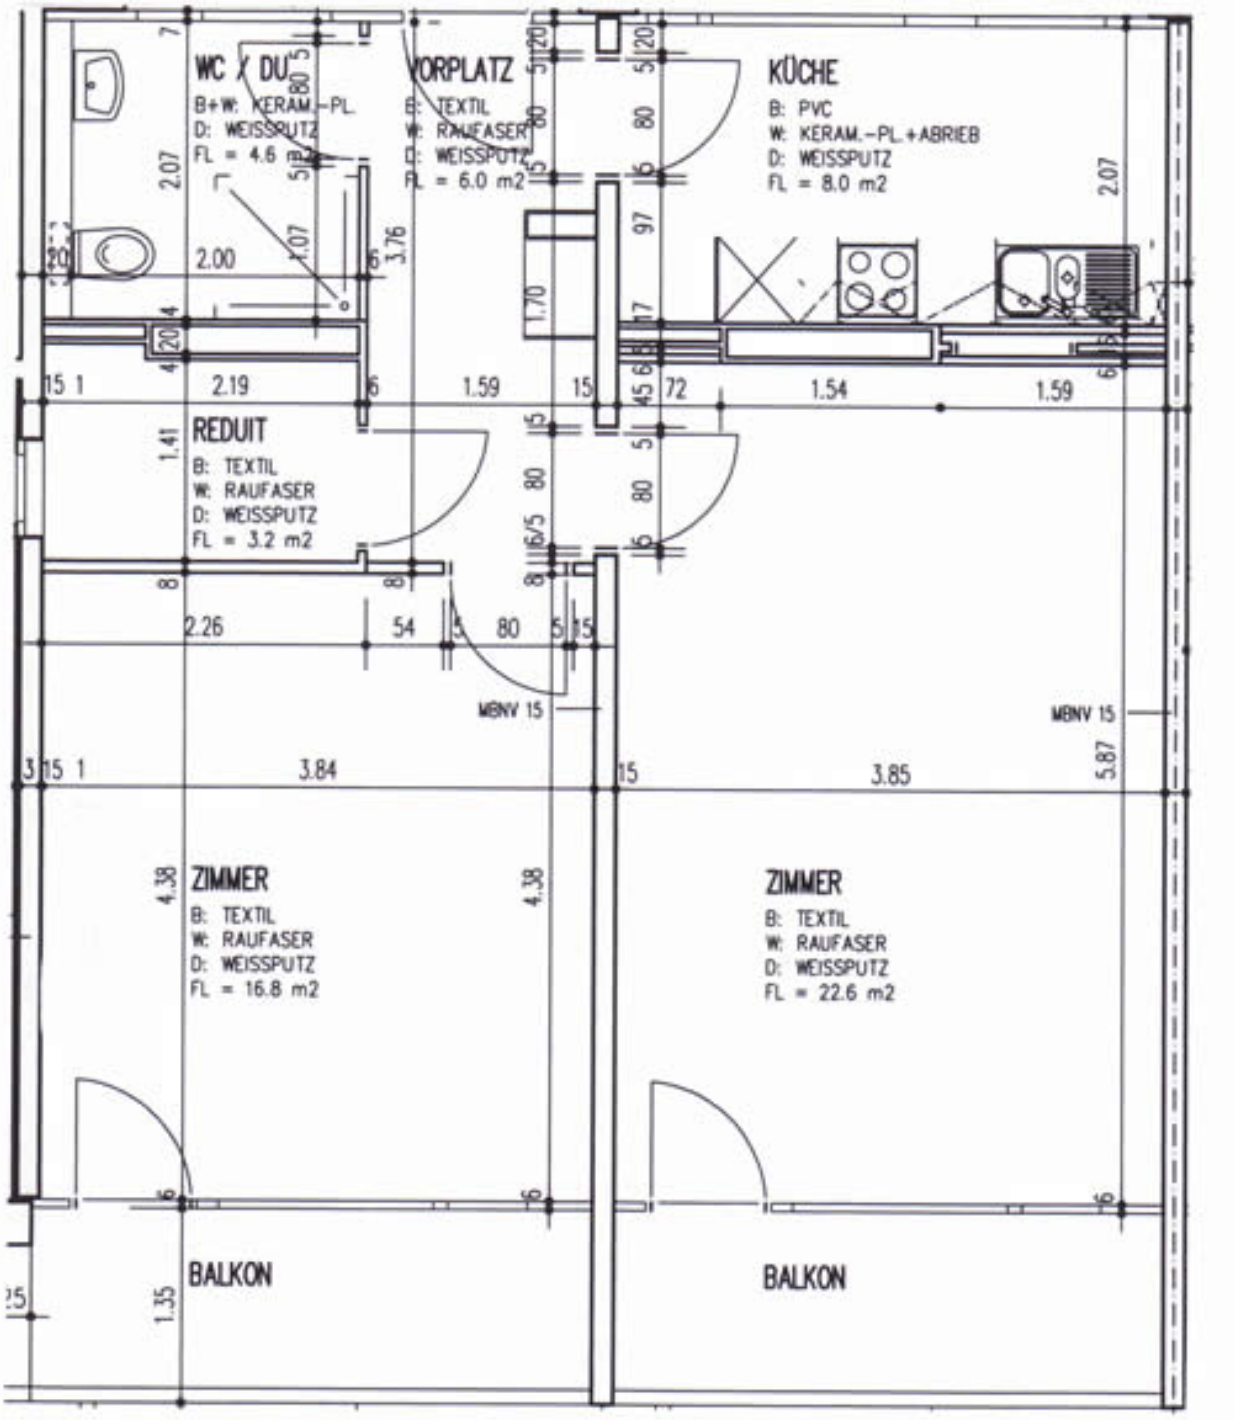
WC / DU
B+W: KERAM.-PL.
D: WEISSPUTZ
FL = 4.6 m2
VORPLATZ
B: TEXTIL
W: RAUFASER
D: WEISSPUTZ
FL = 6.0 m2
KÜCHE
B: PVC
W: KERAM.-PL.+ABRIEB
D: WEISSPUTZ
FL = 8.0 m2
REDUIT
B: TEXTIL
W: RAUFASER
D: WEISSPUTZ
FL = 3.2 m2
ZIMMER
B: TEXTIL
W: RAUFASER
D: WEISSPUTZ
FL = 16.8 m2
ZIMMER
B: TEXTIL
W: RAUFASER
D: WEISSPUTZ
FL = 22.6 m2
BALKON
BALKON
MBNV 15
MBNV 15